


- Carico e scarico
- - - Parcheggio espositori
- - - Parcheggio allevatori
- Controllo pass
- I Zona taglio e lavorazioni speciali

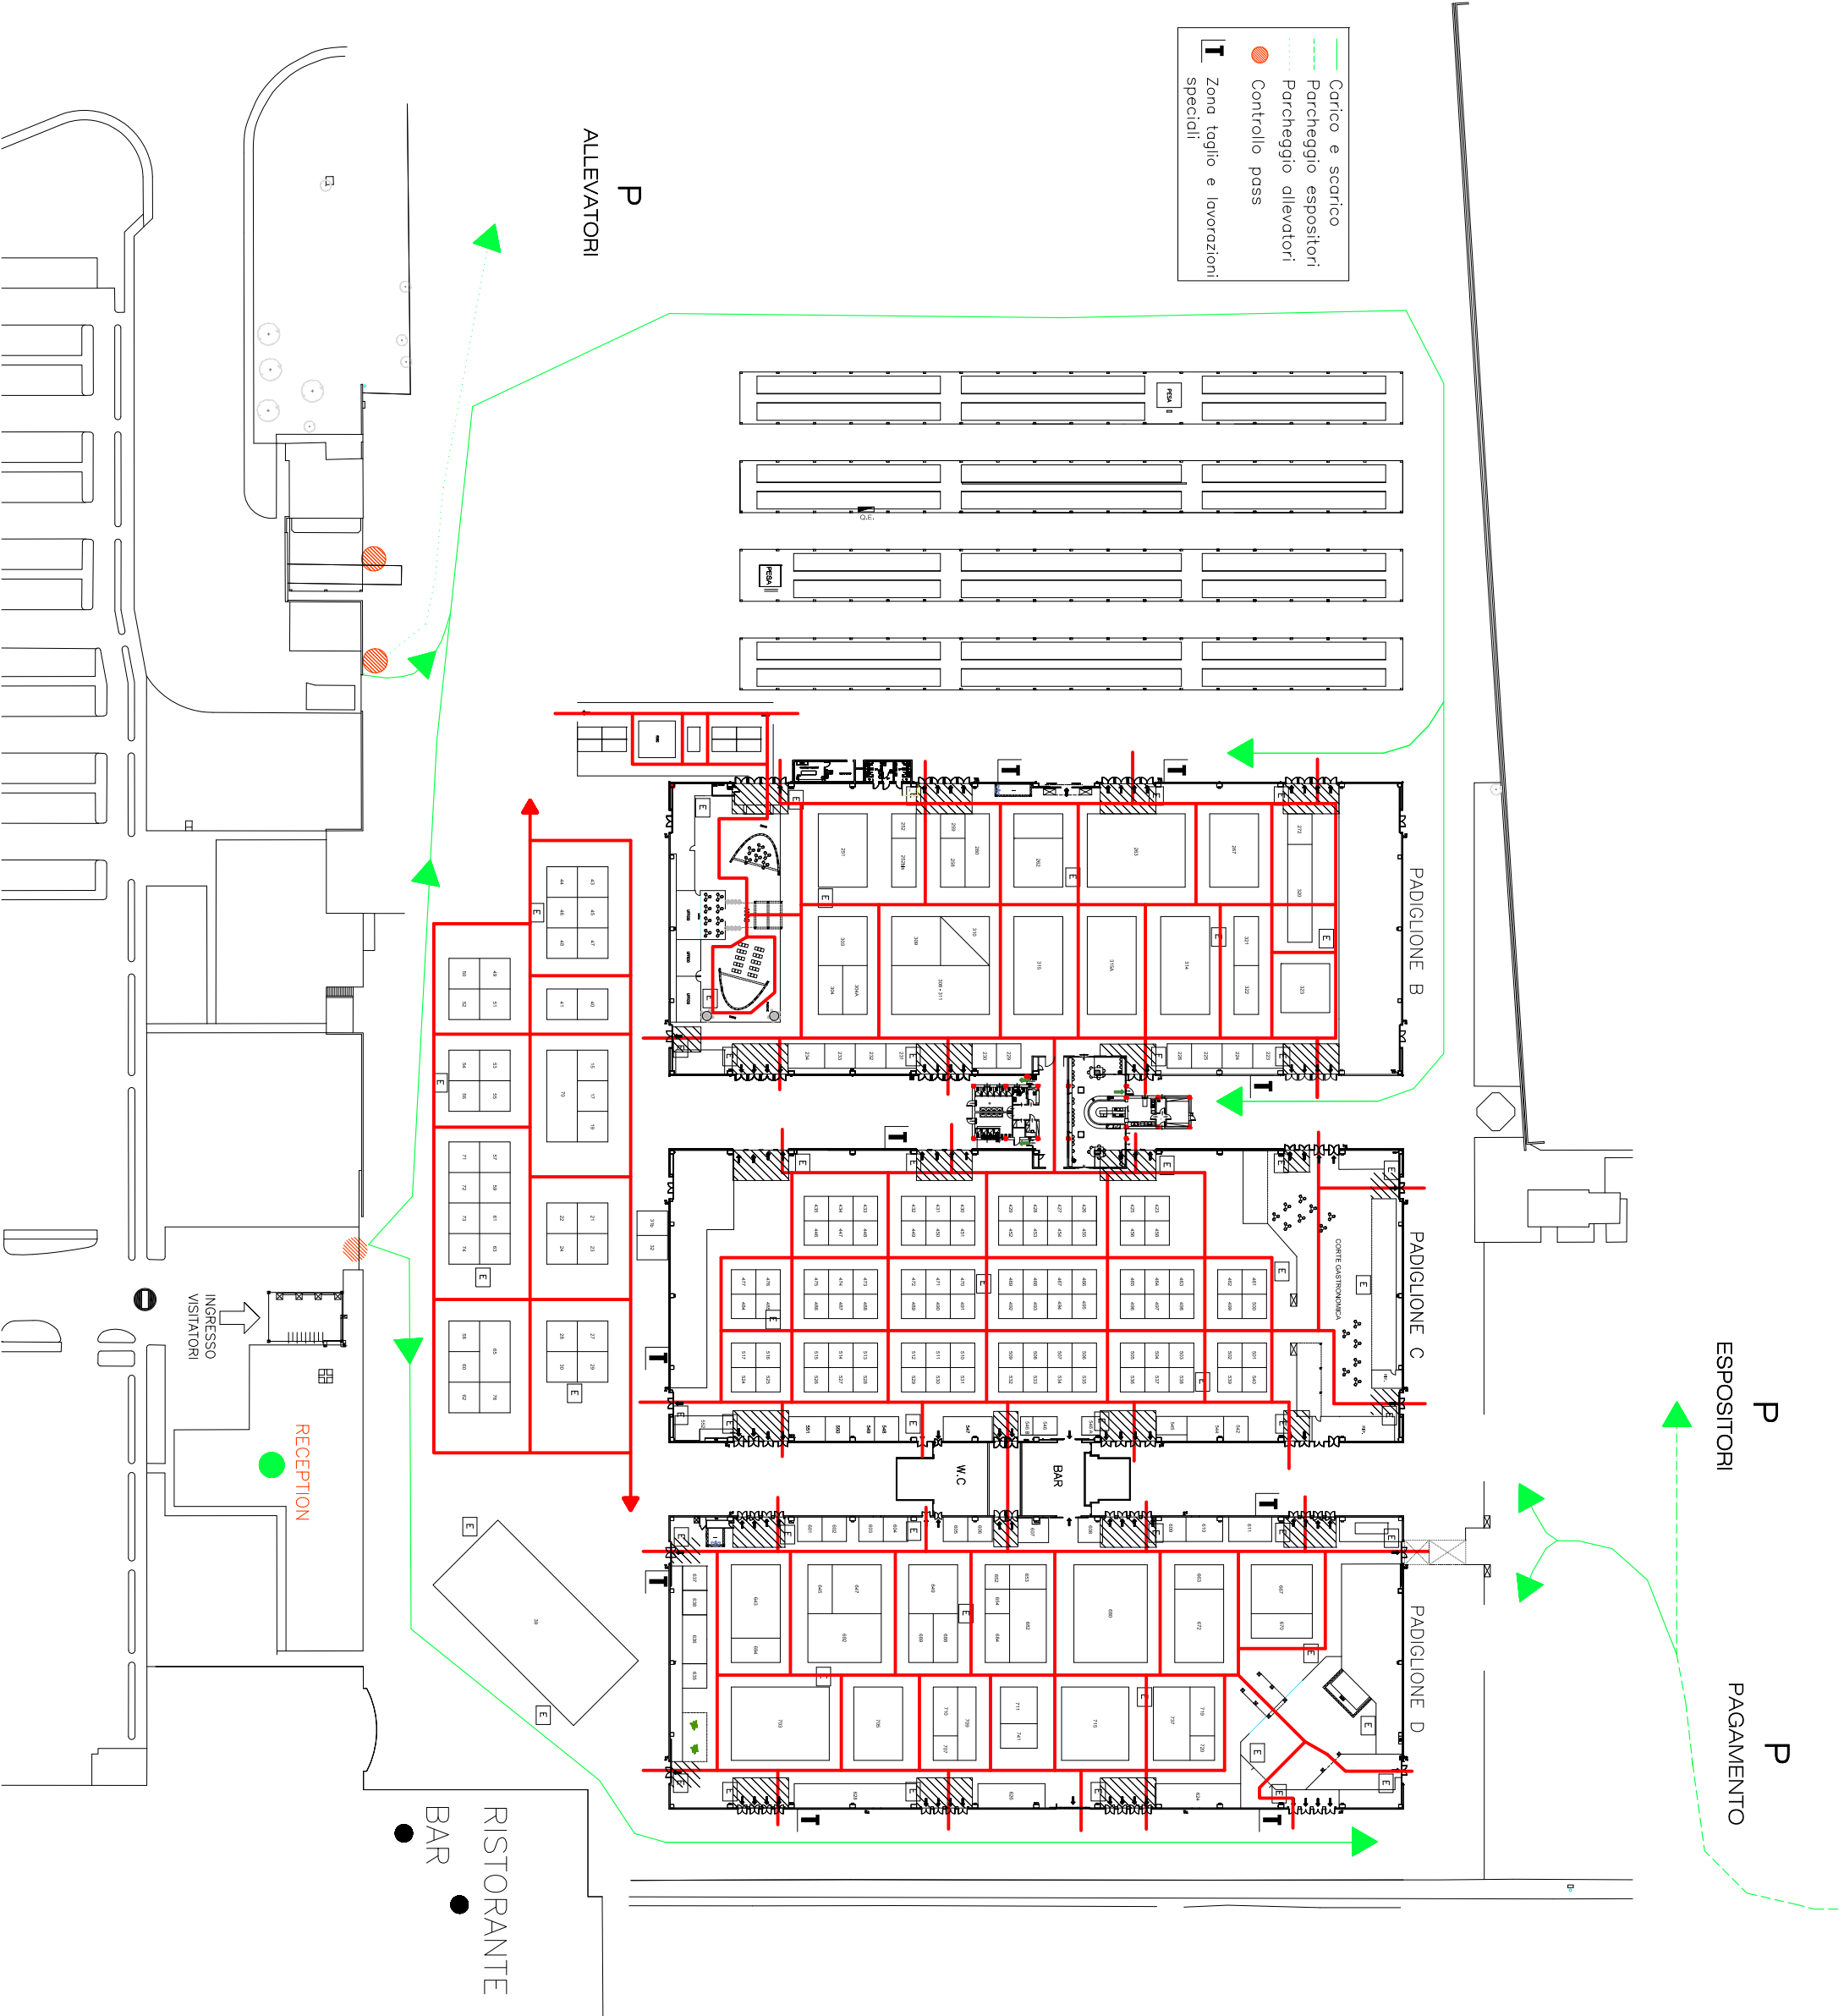

P  
ESPOSITORI

P  
PAGAMENTO

P  
ALLEVATORI

PADIGLIONE B

PADIGLIONE C

PADIGLIONE D

RECEPTION

INGRESSO VISITATORI

RISTORANTE  
BAR

W.C.

BAR

CORTILE GASTRONOMICA